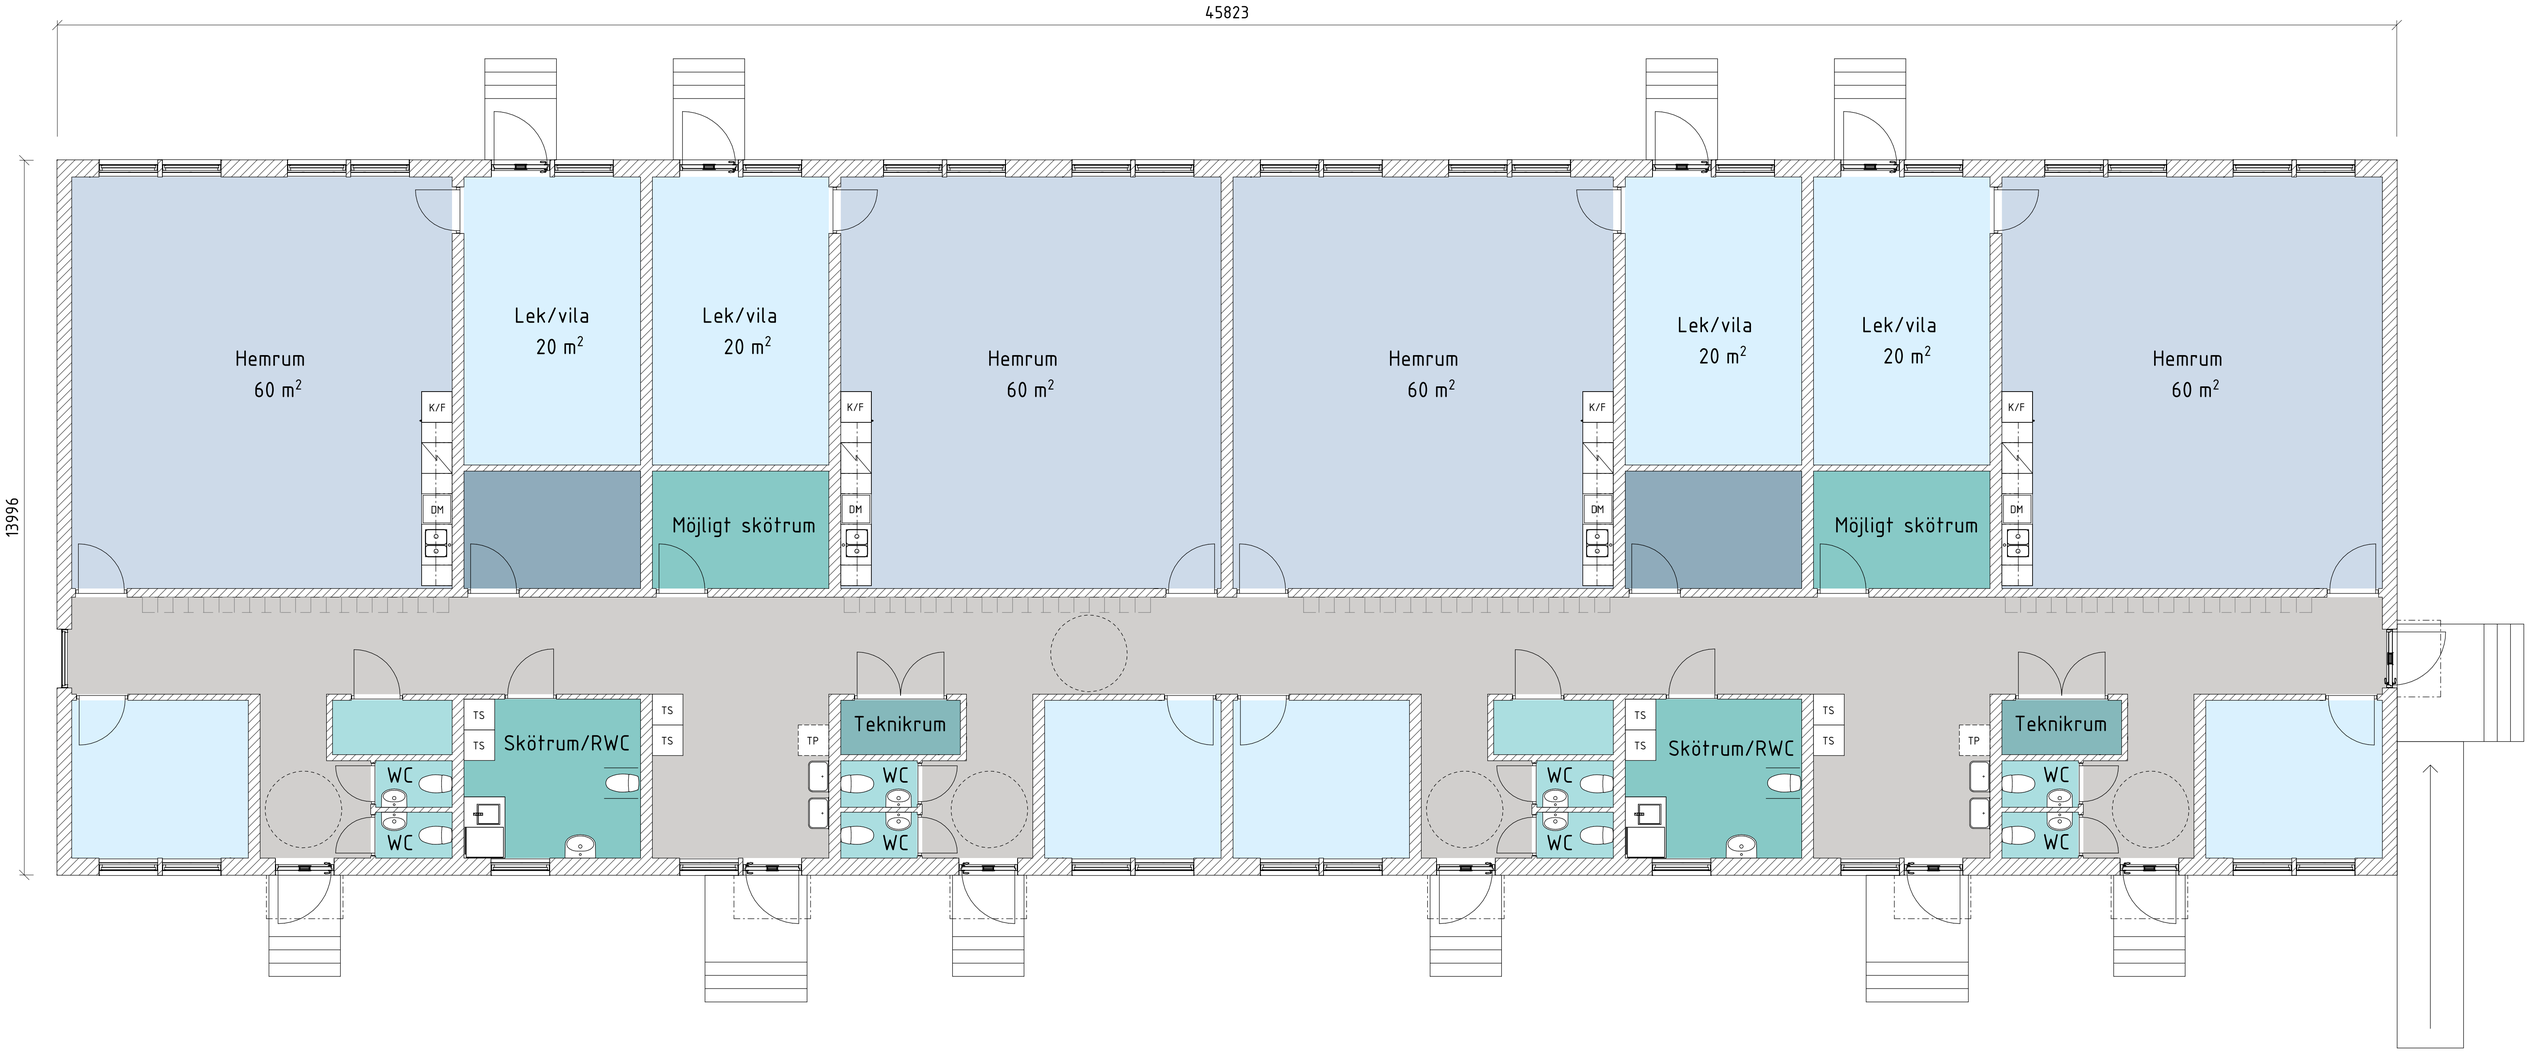

SKALA 1:60 0 0,6 1,5 3 6 METER

NOVORENT

Novum. Förskola 4 avd